UWAGA:

Oświetlenie ewakuacyjne w korytarzach i na klatchach schodowych min. 2 LUX

Wszystkie przejścia instalacyjne przez strop nad piwnicami (proj. i istn.) zabezpieczyć masami EI 60. W wentylacjach mech. założyć klapy p.poż. EIS 60. Nie dotyczy przejść w pomieszczeniach higieniczno-sanitarnych.

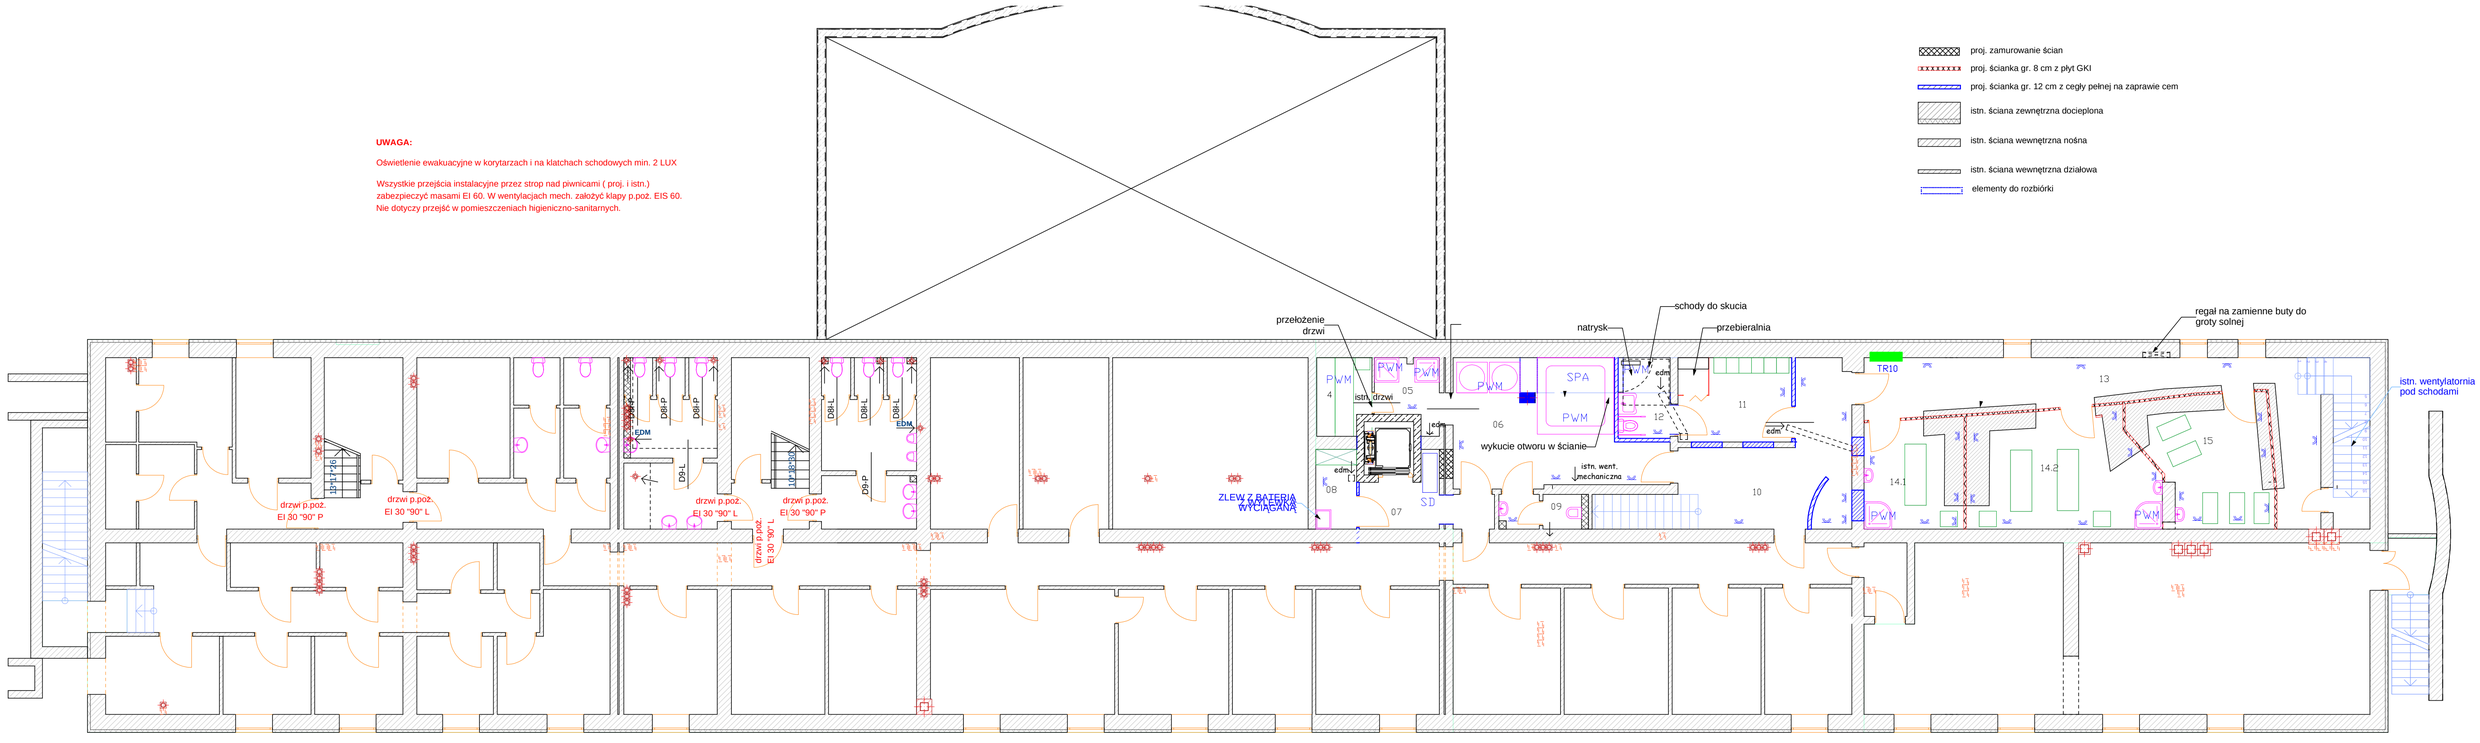

Pomieszczenie		Zmierzona Powierzchnia
Piwnica		
01	KLIMATYZATORNIA	16,16 m2
02	MAGAZYN BIEL.	15,51 m2
03	MAGAZYN	35,34 m2
04	sauna	4,62 m2
05	przedsionek	5,44 m2
06	spa	24,59 m2
07	korytarz	6,54 m2
08	POM. PORZĄDKOWE/MAGAZYN	3,47 m2
09	wc	3,05 m2
09a	WINDA	1,96 m2
10	korytarz	23,56 m2
11	szatnia damska	7,00 m2
12	umywalnia	7,64 m2
13	korytarz	24,49 m2
14.1	gab masażu	10,01 m2
14.2	gab masażu	18,32 m2
15	grota solna	14,40 m2

16	KOTŁOWNIA	86,10 m2
16.1	PRZEDSIONEK	3,29 m2
17	POM. MAGAZYNOWE	11,71 m2
18	MAGAZYN	11,96 m2
19	MAGAZYN	14,02 m2
20	POM. WARSZATOWE	14,21 m2
21	WENTYLATORNIA	16,42 m2
22	POM. SOCJALNE	10,60 m2
23	PRASOWALNIA	14,67 m2
24	PRALNIA	24,47 m2
25	CENTRALA TEL.	11,70 m2
26	MAGAZYN	12,46 m2
27	POM. WARSZATOWE	12,32 m2
28	KORYTARZ	57,83 m2
29	ROZDZIELNIA RG	11,96 m2
30	KORYTARZ	9,45 m2
31	KORYTARZ	6,84 m2

32	POM. SOCJALNE	9,64 m2
33	SZATNIA	8,50 m2
34	SZATNIA	5,02 m2
35	KORYTARZ	23,62 m2
36	MAGAZYN	9,38 m2
37	OBIERALNIA	7,32 m2
38	MAGAZYN	7,34 m2
39	CHŁODNIA	6,37 m2
40	MAGAZYN NAPOJÓW	12,69 m2
41	POM. PORZĄDKOWE	2,13 m2
42	MAGAZYN JAJ	3,83 m2
43	MAGAZYN	3,79 m2
44	MAGAZYN	4,06 m2
45	WINDA	1,40 m2

46	UMYWALNIA	2,76 m2
47	UMYWALNIA	2,65 m2
48	WC	5,94 m2
49	WC	5,92 m2
50	WC	10,00 m2
51	KORYTARZ	5,41 m2
51	WC	11,44 m2
52	KORYTARZ	6,57 m2
53	KLATKA SCHODOWA	9,03 m2
54	POM. GOSPODARCZE	2,77 m2
55	KLATKA SCHODOWA	8,70 m2
56	POM. GOSPODARCZE	3,27 m2
Piwnica	**razem**	**731,32 m2**

CAŁOŚĆ INSTALACJI WYKONAĆ JAKO PODTYNKOWA PRZEWODEM YDY-750V Z OSPRZETEM HERMETYCZNYM IP-44 A W POMIESZCZENIACH O SZCZEGÓLNYCH WARUNKACH JAK: SPA, GROTA SOLNA, GABINETY MASAŻU, WC, POMIESZCZENIA Z NATRYSKAMI IP-55 LUB WYŻSZYM JEŻELI WYMAGA TEGO DTR ZASTOSOWANYCH URZĄDZEŃ.LUB WARUNKI PANUJĄCE W POMIESZCZENIACH.

UWAGA: PODANE KONKRETNE ROZWIĄZANIA TECHNICZNE, WIĘC WSZELKIE NAZWY FIRMOWE WYROBÓW I URZĄDZEŃ UŻYTE W DOKUMENTACJI PROJEKTOWEJ WINNY BYĆ TRAKTOWANE JAKO DEFINICJE STANDARTU A NIE KONKRETNE NAZWY FIRMOWE URZĄDZEŃ I WYROBÓW ZASTOSOWANYCH W DOKUMENTACJI. DOPUSZCZA SIĘ STOSOWANIE ROZWIĄZAŃ RÓWNOWAŻNYCH. JAKO RÓWNOWAŻNE ZOSTANĄ UZNANE ROZWIĄZANIA POSIADAJĄCE CECHY I PARAMETRY OKREŚLONE W DOKUMENTACJI TECHNICZNEJ DLA MATERIAŁÓW, URZĄDZEŃ I WYROBÓW PODANYCH JAKO PRZYKŁADOWE.

OZNACZENIA:

TR10 - PROJ. TABLICA ROZDZIELCZA HERMETYCZNA IP-55 63A II KL. OCHRONNOSCI

Gniazdo 1-faz. 2P+Z 230V hermetyczne IP-44 pojedyncze z stykiem ochronnym

Gniazdo podwójne RJ-45 (telefon+internet) podłączenie 2xUTP kat. 5 do serwerowni

SD - SZAFA STEROWNICZA WINDY ZASILANIE Z TR10 YDY 5x10mm2 + YDY 3x2.5 + YDY 3x1.5 UTP kat. 5, HDGs 4x1.5 z SSP

SPA - JACUZZI P=5KW, 400V wg dostawcy zasilanie wg DTR WSZYSTKIE URZĄDZENIA W SPA ZASILAĆ I ZABEZPIECZAĆ ZGODNIE Z WYMOGAMI ICH DOSTAWCÓW I DTR. DODATKOWO OCHRONĘ PRZECIWPORAŻENIOWĄ DOBEZPIECZAĆ WYŁĄCZNIKAMI RÓŻNICOWO-PRADOWYMI O Idn=30mA I STOSOWAĆ POŁĄCZENIA WYRÓWNAWCZE MIEJSCOWE

PWM - POŁĄCZENIA WYRÓWNAWCZE MIEJSCOWE W POM. Z NATRYSKAMI, JACUZI I SAUNY

edm - WENTYLATORKI EDM W POM. WC ZASILAĆ I STEROWAĆ Z OBWODU OŚWIETLENIA DANEGO POMIESZCZENIA

SYSTEM OCHRONY : SAMOCZYNNE WYŁĄCZANIE ZASILANIA W UKŁADZIE : TN-S

NAZWA OBIEKTU:	PRZEBUDOWA BUDYNKU HOTELOWEGO W ZESPOLE ZAMKOWO-PARKOWYM W BARANOWIE SANDOMIERSKIM, DZ. NR 341/2			
ADRES OBIEKTU:	39-450 BARANÓW SANDOMIERSKI, UL. ZAMKOWA 22, DZ.NR 341/2			SKALA: 1:100
INWESTOR:	AGENCJA ROZWOJU PRZEMYSŁU S.A., UL. NOWY ŚWIAT 6/12, 00-400 WARSZAWA			NR RYS. 4.E.
PRZEDMIOT RYSUNKU:	PLAN INSTALACJI ELEKTRYCZNYCH SIŁY - RZUT PIWNIC			
	IMIĘ, NAZWISKO	NR UPRAWNIEŃ	DATA OPRACOWANIA	PODPIS
OPRACOWAŁ:				
PROJEKTANT:	mgr inż. W. RUDOLF	71/98 upr. elektryczne bez ograniczeń	04.2016	
SPRAWDZAŁ/A?:	mgr inż. A. RUDOLF	PDK/0072/POOE/12 upr. elektryczne bez ograniczeń	04.2016	
BRANŻA:	ELEKTRYCZNA	STADIUM PROJEKTOWE: Proj. budowlany	Biuro Projektowe ul. Grzegorz Paer ul. Lebiedzia 10, 39-300 Mielec NIP 817 195 922	